



ΕΦΗΜΕΡΙΣ ΤΗΣ ΚΥΒΕΡΝΗΣΕΩΣ
ΤΗΣ ΕΛΛΗΝΙΚΗΣ ΔΗΜΟΚΡΑΤΙΑΣ

ΤΕΥΧΟΣ ΤΕΤΑΡΤΟ Αρ. Φύλλου **1121**

21 Δεκεμβρίου 1995

ΠΕΡΙΕΧΟΜΕΝΑ

ΑΝΑΔΑΣΩΣΕΙΣ

ΑΠΟΦΑΣΕΙΣ

Αριθ. 3267 (1)

Κήρυξη δημόσιας δασικής έκτασης ως αναδασωτέας στη θέση «Κισμελί» περιοχής Κοινότητας Γόννων Ν. Λάρισας.

Ο ΠΕΡΙΦΕΡΕΙΑΚΟΣ Δ/ΝΤΗΣ Ν. ΛΑΡΙΣΑΣ

Έχοντας υπόψη:

1. Τις διατάξεις του Ν. 3200/55 «περί διοικητικής αποκέντρωσης».

2. Τις διατάξεις των άρθρων 38 παρ. 1 και 41 παρ. 1 και 3 και του Ν. 998/79 «περί προστασίας των δασών κ.λπ.».

3. Τις α) 160417/1180/8.7.80 και β) 182447/3049/24.9.80 Δ/γές του Υπ. Γεωργίας σχετικές με την κήρυξη εκτάσεων ως αναδασωτέων.

4. Την αριθ. 9767/6.11.1995 αναφορά του Δασαρχείου Λάρισας με την οποία προτείνεται η κήρυξη της δημόσιας δασικής έκτασης των 1,125 στρεμμάτων, που βρίσκεται στη θέση «Κισμελί» περιοχής Κοινότητας Γόννων, ως αναδασωτέας, αποφασίζουμε:

Κηρύσσουμε αναδασωτέα την δημόσια δασική έκταση των 1,125 στρεμμάτων της οποίας η βλάστηση καταστράφηκε λόγω κατάληψης και παράνομης εκχέρσωσης στη θέση «Κισμελί» περιοχής Κοινότητας Γόννων Ν. Λάρισας και η οποία ορίζεται:

Ανατολικά: Με δασική έκταση

Δυτικά: Με αγροτικό δρόμο

Βόρεια: Με ελαιώνα

Νότια: Με ρέμα.

Η ανωτέρω έκταση, η οποία απεικονίζεται με τα στοιχεία Α, Β, Γ, Δ, Ε, Α στο διάγραμμα του Δασαρχείου Λάρισας το οποίο αποτελεί αναπόσπαστο μέρος της απόφασης αυτής.

Η παρούσα απόφαση να δημοσιευθεί στην Εφημερίδα της Κυβερνήσεως.

Λάρισα, 29 Νοεμβρίου 1995

Ο Περιφερειακός Διευθυντής

ΗΛΙΑΣ ΛΙΑΚΟΠΟΥΛΟΣ


ΝΟΜΑΡΧΙΑ ΛΑΡΙΣΑΣ
ΔΙΕΥΘΥΝΣΗ ΔΑΣΩΝ
ΔΑΣΑΡΧΕΙΟ ΛΑΡΙΣΑΣ

ΤΟΠΟΓΡΑΦΙΚΟ ΔΙΑΓΡΑΜΜΑ


κοινοτικής Δασικής έκτασης που καταλήφθηκε και εχερσώθηκε παράνομα από τον κ. Ιωάννη Αλεξόπουλο κατ. Θεσ/νίκης Μετρών 20

Δασονομείο: Καλλιπεύκης
Κοινότητα: Γόννων
Θέση: Κισμελί
Εμβαδό: 1,125 μ²

Χαρακτηρισμός: Δασική έκταση
Ιδιοκτησία: κοινοτική
Ημερομηνία: Απρίλιος 1995
Κλίμακα: 1:1000

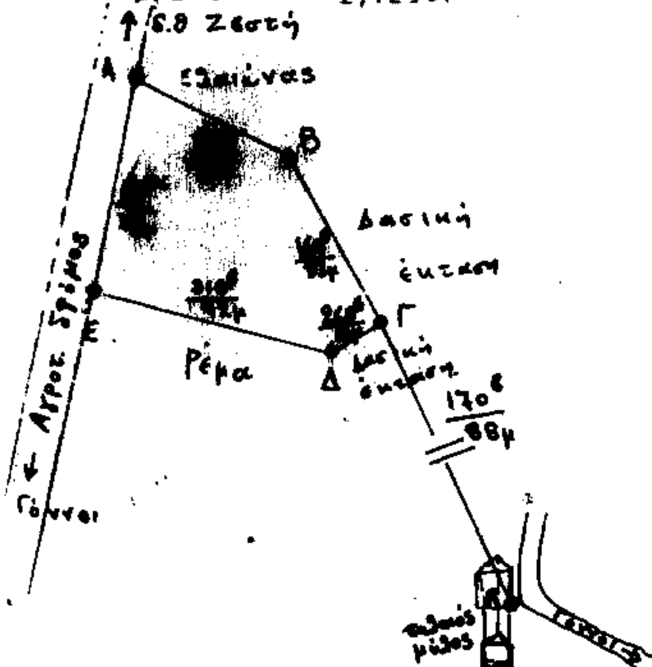

Απόσπασμα Χάρτη

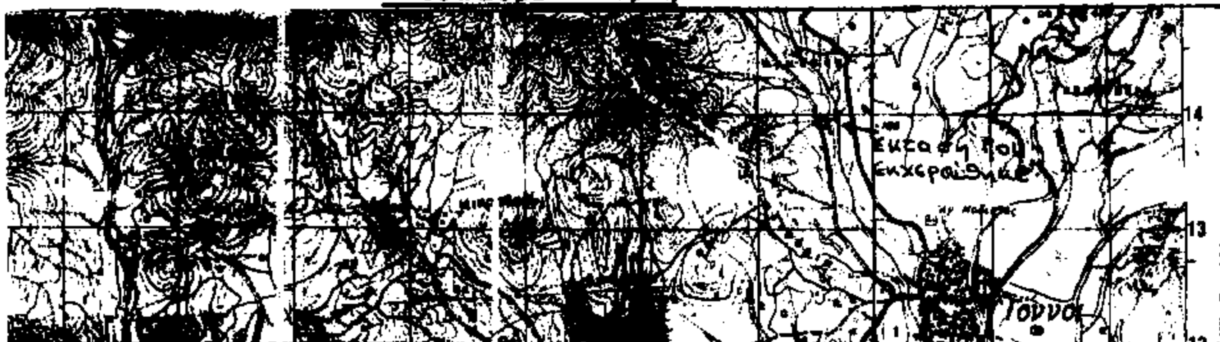

Θεωρήθηκε
Λάρισα - -199
Ο Νομάρχης

Λάρισα 8-11-1995
Ο Δασάρχης
Κων. Π. Πέτρου

Λάρισα 23-10-1995
Ο Συντάκτης

ΠΟΛΕΟΔΟΜΙΑ

ΑΠΟΦΑΣΕΙΣ

Αριθ. 7930/555/95 (2)

Τροποποίηση ρυμοτομικού σχεδίου Κρυονερίου Αττικής, στο Ο.Τ. 49.

Ο ΝΟΜΑΡΧΗΣ ΝΟΜΑΡΧΙΑΚΗΣ ΑΥΤΟΔΙΟΙΚΗΣΗΣ ΑΝΑΤΟΛΙΚΗΣ ΑΤΤΙΚΗΣ

Έχοντας υπόψη:

1. Τις διατάξεις του από 17.7.93 Ν.Δ. «περί σχεδίων πόλεων και κωμών του Κράτους», όπως τροποποιήθηκε και συμπληρώθηκε μεταγενέστερα.

2. Τις διατάξεις του Ν. 2218/94 Ίδρυση Νομαρχιακής Αυτοδιοίκησης, τροποποίησης διατάξεων για την πρωτοβάθμια αυτοδιοίκηση και την περιφέρεια και άλλες διατάξεις (ΦΕΚ 90/τ.Α'/13.6.94) και τις όμοιες του Ν. 2240/94 συμπλήρωση διατάξεων για την Νομαρχιακή Αυτοδιοίκηση και άλλες διατάξεις (ΦΕΚ Α' 153/16.9.94), με τις οποίες ιδρύθηκαν οι νομαρχιακές αυτοδιοικήσεις.

3. Τον ισχύοντα οργανισμό Εσωτερικής λειτουργίας των Υπηρεσιών της Νομαρχιακής Αυτοδιοίκησης Ανατολικής Αττικής (ΦΕΚ 400Β'/95).

4. Τις διατάξεις του Α.Ν. 314/68, όπως τροποποιήθηκαν και συμπληρώθηκαν με τον Ν.Δ. 1018/71.

5. Τις διατάξεις του Π.Δ. 183 ΦΕΚ 70Α'/86, περί εγκρίσεως τροποποιήσεων σχεδίων πόλεων.

6. Την υπ' αριθμ. 87 Απόφαση του Κοινοτικού Συμβουλίου Κρυονερίου.

7. Το πρακτικό 16 της 4ης Συνεδρίας της 20.7.95, του ΣΧΟΠΝΑΑ.

8. Την υπ' αριθμ. 727/95, βεβαίωση της Κοινότητας Κρυονερίου, ότι με την τροποποίηση δεν επιβαρύνεται ο δημοτικός προϋπολογισμός.

9. Τις διατάξεις του άρθρου 29Α του Ν. 1558/85, όπως προστέθηκε με το άρθρο 27 του Ν. 2081/1992 (ΦΕΚ 154Α) και το γεγονός ότι από τις διατάξεις αυτής της απόφασης δεν προκαλείται δαπάνη εις βάρος του δημοτικού προϋπολογισμού, αποφασίζουμε:

Εγκρίνουμε την τροποποίηση του ρυμοτομικού σχεδίου Κρυονερίου στο Ο.Τ. 49.

1) Με την μετατόπιση της Ρ.Γ. κατά 2,00 μ., εις βάρος του Ο.Τ. 49 (Κ.Χ.).

2. Τον χαρακτηρισμό του Ο.Τ. 49 (Κ.Χ.) σαν χώρο πρασίνου όπως απεικονίζεται στο συνημμένο τοπογραφικό διάγραμμα.

Η απόφαση αυτή να δημοσιευθεί στην Εφημερίδα της Κυβερνήσεως.

Αγία Παρασκευή, 13 Νοεμβρίου 1995

Ο Νομάρχης

ΔΗΜ. ΑΝ. ΦΡΑΓΚΟΣ

ΕΛΛΗΝΙΚΗ ΔΗΜΟΚΡΑΤΙΑ
ΝΟΜΑΡΧΙΑ ΑΝ. ΑΤΤΙΚΗΣ
ΚΟΙΝΟΤΗΤΑ ΚΡΥΟΝΕΡΙΟΥ
Δ/ΝΣΗ ΧΩΡΟΤΑΞΙΑΣ ΠΟΛΕΟΔΟΜΙΑΣ ΚΑΙ ΠΕΡΙΒΑΛΛΟΝΤΟΣ
ΤΜΗΜΑ ΠΟΛ. ΣΧΕΔΙΑΣΜΟΥ
ΓΡΑΦΕΙΟ ΤΡΟΠΟΠΟΙΗΣΕΩΝ

ΤΡΟΠΟΠΟΙΗΣΗ ΡΥΜΟΤΟΜΙΚΟΥ ΣΧΕΔΙΟΥ ΚΡΥΟΝΕΡΙΟΥ ΣΤΟ ΟΤ49

ΑΚΡΙΒΕΣ ΑΝΤΙΓΡΑΦΟ ΝΟΜΑΡΧΗΣ

ΟΔΟΣ ΚΥΠΡΟΥ
ΠΕΖ.
ΟΤ 37
ΟΤ 33
ΟΤ 29
ΟΤ 30
ΟΤ 34
ΟΤ 35
ΟΤ 39
ΠΡΑΣΙΝΟ
ΠΡΑΣΙΝΟ
ΠΕΖ.
ΣΒΙ

Αριθ. 286/93 (3)

Δημιουργία πεζοδρόμου μεταξύ των οδών Πλαπούτα και Σαρανταπόρου και προσκύρωση του τμήματος μεταξύ των οδών Πλαπούτα και Ασμάνη.

ΤΟ ΔΗΜΟΤΙΚΟ ΣΥΜΒΟΥΛΙΟ ΝΙΚΑΙΑΣ

Έχοντας υπόψη:

1. Τις διατάξεις του Ν.Δ. 17-7/16.8.1923 «περί σχεδίων πόλεων, κωμών και συνοικισμών του Κράτους και οικοδομών αυτών».

2. Τον Ν. 880/79 «περί καθορισμού ανωτάτου ορίου συντελεστού δομήσεως, εισαγωγής του θεσμού μεταφοράς συντελεστού δομήσεως και ετέρων τινών διαρρυθμίσεων της Πολεοδομικής Νομοθεσίας» (ΦΕΚ 58/22.3.79).

3. Το από 23.4.29 Π.Δ. (ΦΕΚ 155/Α/22.4.29) «περί Γ.Ο.Κ.».

4. Την εγκ. Ε. 123/15/1/4.1.61 του Υ.Δ.Ε. «περί υποβλητέων στοιχείων προτάσεων έγκρισης ή τροποποίησης πολεοδομικών σχεδίων».

5. Την εγκ. Ε. 17468/2583/30/77 του Υ.Δ.Ε. «περί προτάσεων τροποποίηση ρυμοτομικών σχεδίων κ.λπ.».

6. Την εγκ. Ε. 4546/551/8/75 του ΥΔΕ «περί προτάσεων τροποποίησης ρυμοτομικών σχεδίων κ.λπ.».

7. Την εγκ. Γ. 30237/4966/Ε48/8.10.79 Δ/νση Γ3 του ΥΔΕ «περί προτάσεων τροποποίησης ρυμοτομικών σχεδίων κ.λπ.».

8. Την εγκ. 32282/1209/43/80 «περί υποβλητέων στοιχείων και προτάσεων για έγκριση ή τροποποίηση πολεοδομικών σχεδίων».

9. Το με αρ. 314648/16.6.82 έγγραφό μας «περί υποβλητέων στοιχείων και προτάσεων για έγκριση ή τροποποίηση πολεοδομικών σχεδίων».

10. Το με αρ. 183/9.5.86 Π.Δ. (ΦΕΚ 70/Α/5.6.86) «περί μεταβίβασης αρμοδιοτήτων στους Νομάρχες έγκρισης τροποποίησης ρυμοτομικών σχεδίων και επιβολής προκηπίων».

11. Την εγκ. 117/48407/1834/20.6.86 του ΥΠΕΧΩΔΕ «περί αρμοδιοτήτων Νομαρχών».

12. Την με αρ. 75724/1151/83 (ΦΕΚ 767/Β/83) κοινή απόφαση Υπουργών Προεδρίας και ΧΟΠ περί Ν.Σ. ΧΟΠ.

13. Το από 5.10.89 Δ/γμα «Μεταβίβαση αρμοδιοτήτων τροποποιήσεων εγκεκριμένου σχεδίου πόλεων και πολεοδομικών εφαρμογών στο Δήμο Νικαίας (Ν. Αττικής)» (ΦΕΚ 645/Δ/9.10.89).

14. Τη με αρ. 286/93 απόφαση του Δημοτικού Συμβουλίου Νικαίας.

15. Το με αρ. 17/18.5.95 πρακτικό του Νομαρχιακού Συμβουλίου Χ.Ο.Π. Πειραιά, αποφασίζει:

Άρθρο 1ο: Εγκρίνει την τροποποίηση του ρυμοτομικού σχεδίου με τη δημιουργία πεζοδρόμου μεταξύ Πλαπούτα και Σαρανταπόρου και την προσκύρωση του τμήματος μεταξύ Πλαπούτα και Ασμάνη σύμφωνα με το συνημμένο τοπογραφικό διάγραμμα.

Για την ενημέρωση των ενδιαφερομένων δημοτών το τοπογραφικό διάγραμμα θα αναρτηθεί επί 15 ημέρες στο Γραφείο Πολεοδομίας του Δήμου Νικαίας.

Άρθρο 2ο: Η ισχύς της απόφασης αρχίζει από την δημοσίευσή της, στην Εφημερίδα της Κυβερνήσεως.


Άρθρο 3ο: Από τις διατάξεις αυτής της απόφασης δεν προκαλείται δαπάνη σε βάρος του προϋπολογισμού του Δήμου Νικαίας.

Η απόφαση αυτή να δημοσιευθεί στην Εφημερίδα της Κυβερνήσεως.

Νίκαια, 4 Δεκεμβρίου 1995


Ο Πρόεδρος

ΓΕΩΡΓΙΟΣ ΜΙΧΑΛΑΚΑΚΟΣ

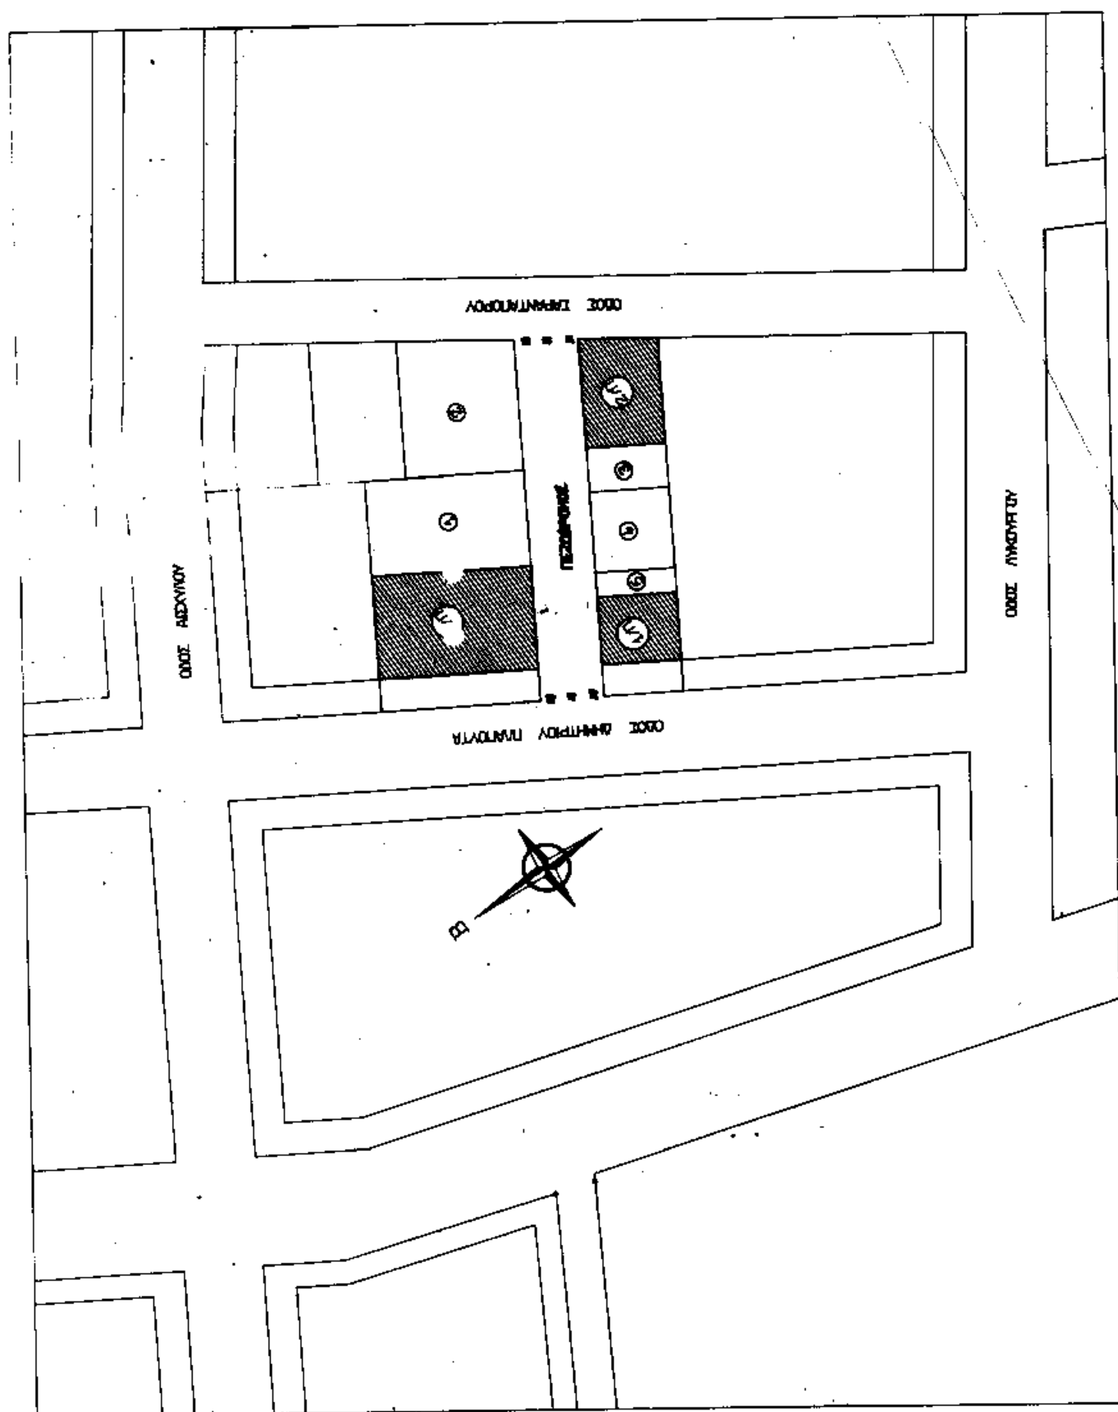
ΟΔΟΣ ΣΑΡΑΝΤΑΠΟΡΟΥ
ΟΔΟΣ ΔΗΜΗΤΡΙΟΥ ΠΛΑΠΟΥΤΑ
ΟΔΟΣ ΑΙΣΧΥΛΟΥ
ΟΔΟΣ ΛΥΚΟΥΡΓΟΥ
ΠΕΖΟΔΡΟΜΟΣ
Β

ΚΤΗΜΑΤΟΛΟΓΙΚΟΣ ΠΙΝΑΚΑΣ

Α/Α	ΟΝΟΜΑΤΕΠΩΝΥΜΟΝ ΙΔΙΟΚΤΗΤΗ	ΔΙΕΥΘΥΝΣΗ ΚΑΤΟΙΚΙΑΣ
1	ΑΦΟΙ ΝΑΟΥΜΙΔΗ ΚΑΙ ΣΥΝΙΔΙΟΚΤΗΤΕΣ	ΠΛΑΠΟΥΤΑ 11 - 13 ΝΙΚΑΙΑ
2	ΑΦΕΝΤΑΚΗΣ ΙΠΠΟΚΡΑΤΗΣ	ΣΑΡΑΝΤΑΠΟΡΟΥ 6 (ΤΗΛ. 98.18.861)
3	ΜΙΧΑΛΑ ΠΑΝΑΓΙΩΤΑ.	ΟΡΦΕΩΣ 28 ΚΕΡΑΤΣΙΝΙ 49.33.817
4	ΑΓΝΩΣΤΟΣ	
5	ΔΟΥΒΑΛΕΤΑΣ ΕΥΣΤΡΑΤΙΟΣ	ΠΛΑΠΟΥΤΑ 15 - ΝΙΚΑΙΑ

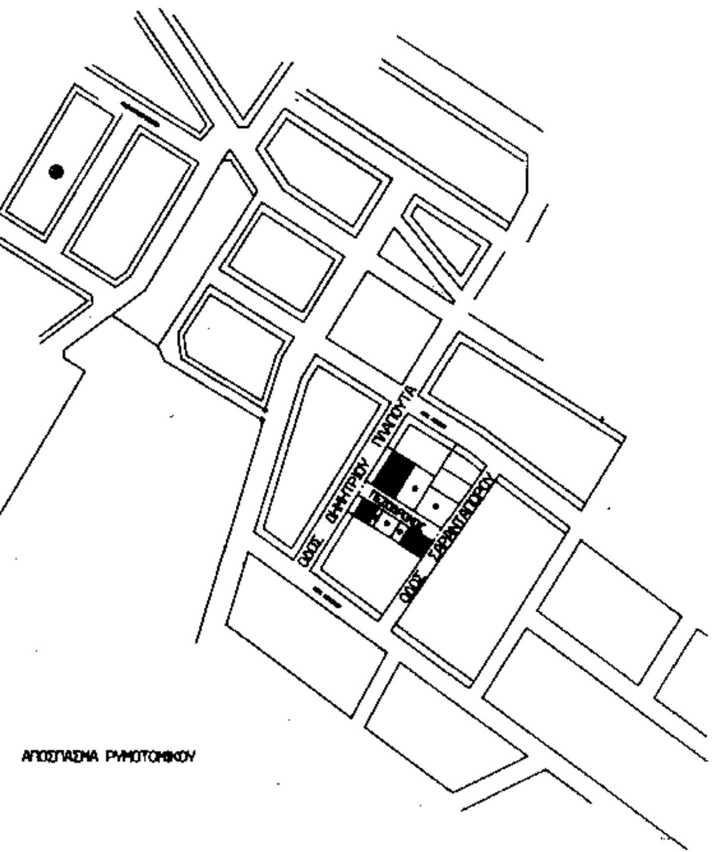

ΑΠΟΣΠΑΣΜΑ ΡΥΜΟΤΟΜΙΚΟΥ

ΕΛΛΗΝΙΚΗ ΔΗΜΟΚΡΑΤΙΑ
ΝΟΜΑΡΧΙΑ ΠΕΙΡΑΙΑ
ΔΗΜΟΣ ΝΙΚΑΙΑΣ
ΤΕΧΝΙΚΗ ΥΠΗΡΕΣΙΑ
ΠΟΛΕΟΔΟΜΙΚΟ ΓΡΑΦΕΙΟ
ΤΜΗΜΑ ΑΠΑΛΛΟΤΡΙΩΣΕΩΝ
& ΤΑΚΤΟΠΟΙΗΣΕΩΝ

ΤΟΠΟΓΡΑΦΙΚΟ ΔΙΑΓΡΑΜΜΑ

Τροποποίηση ρυμοτομικού σχεδίου για την δημιουργία πεζοδρόμου μεταξύ Πλαπούτα - Σαραντάπορου

Ο ΣΥΝΤΑΞΑΣ

ΕΘΕΩΡΗΘΗ
Ο ΔΙΕΥΘΥΝΤΗΣ ΤΗΣ Τ.Υ.

ΚΛΙΜΑΚΑ 1: [illegible]

ΗΜΕΡΟΜΗΝΙΑ Φεβρουάριος '95

ΔΙΟΡΘΩΣΕΙΣ ΣΦΑΛΜΑΤΩΝ

(4)

Στο ΦΕΚ 996/22.11.95 (τ.Δ') όπου δημοσιεύθηκε η Δ12α/Φ58Η/0/35764/6.11.95 ειδοποίηση, αναφέρεται εσφαλμένα: «όπως έχει συνταχθεί σε εκτέλεση της απόφασης 771/1990 του Μονομελούς Πρωτοδικείου Ηρακλείου» και «αξιώνουν εμπράγματα δικαιώματα στα ακίνητα» αντί του ορθού όπως έχει συνταχθεί σε εκτέλεση της απόφασης 771/1990 του Μονομελούς Πρωτοδικείου Ηρακλείου και της απόφασης 859/19.12.91 του Εφετείου Κρήτης και αξιώνουν εμπράγματα δικαιώματα στα ακίνητα με αριθμ. Κ.Π. 36, 37, 38, 40, 41, 42, 43, 45, 47, 49, 50, 51, 51α, 56, 57, 58, 61, 62, 64, 65, 66, 67, 70, 72, 74, 77 και 78».

(Από το ΥΠΕΧΩΔΕ)

ΑΠΟ ΤΟ ΕΘΝΙΚΟ ΤΥΠΟΓΡΑΦΕΙΟ